


Comune di San Nicola Arcella
(Provincia di Cosenza)

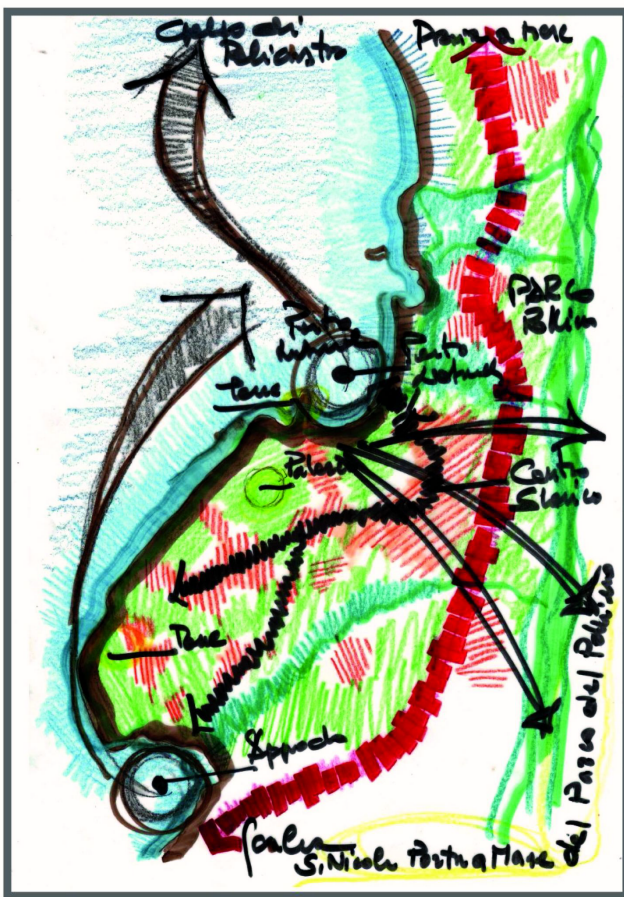

Progetto Preliminare

Psc Piano Strutturale Comunale
(Legge Urbanistica Regionale N°19 del 16 Aprile 2002 e smi)

Progettisti Arch. Emilio Malara Arch. Gianfranco Malara Ing. Vincenzo Romio Ing. Alessandra Legato	Capogruppo Barbara Mele Responsabile del Settore Tecnico Edilizia Privata ed Urbansiti Geom. Claudio Buondanno	Titolo Tavola Tavola dei vincoli territoriali
Dott. Vincenzo D'Amante Dott. Ugo Galliano Ing. Giacomo Mortirano	Geologo Agronomo V.A.S.	Scala 1:5000
Data Aprile 2012 Aggiornamento	N° Tavola 17	

LEGENDA:	
	LIMITI COMUNALI
	RETICOLO IDROGRAFICO FIUMI
	VINCOLO PAESAGGISTICO AMBIENTALE
	VINCOLO IDROGEOLOGICO E FORESTALE
	VINCOLO PAESAGGISTICO AMBIENTALE - VINCOLO IDROGEOLOGICO E FORESTALE
	FASCIA DI RISPETTO VIABILITA' SOVRACOMUNALE
	AMBITO DI RISPETTO CIMITERIALE
	AREA DI PERTINENZA DI MONUMENTI D'INTERESSE STORICO-ARTISTICO
	FASCIA DI RISPETTO ELETTRODOTTO

