


Comune di San Nicola Arcella
(Provincia di Cosenza)

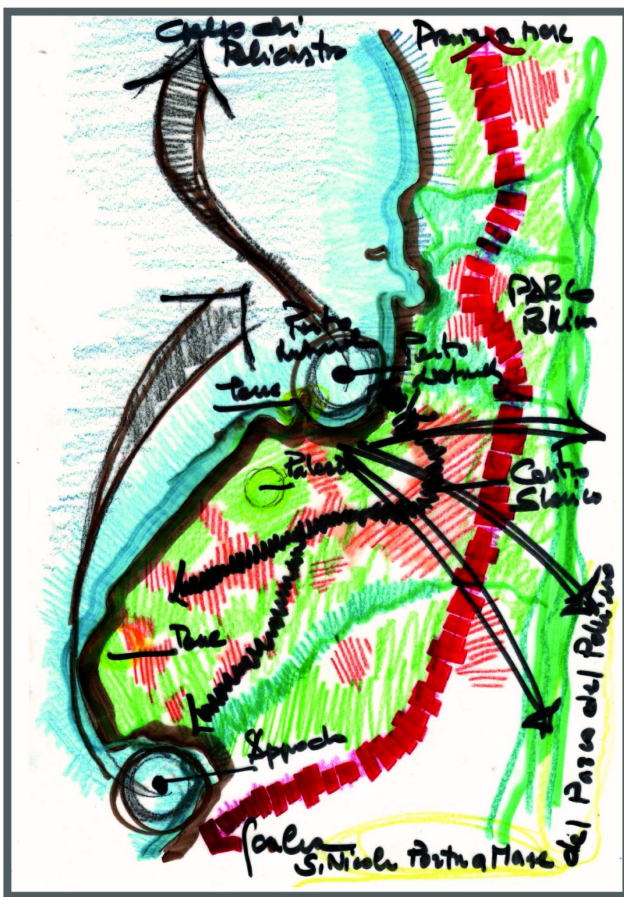

Progetto Preliminare

Psc Piano Strutturale Comunale
(Legge Urbanistica Regionale N°19 del 16 Aprile 2002 e smi)

Progettisti Arch. Emilio Malara Capogruppo Arch. Gianfranco Malara Ing. Vincenzo Romio Ing. Alessandra Legato		Il Sindaco Barbara Mele Responsabile del Settore Tecnico Edilizia Privata ed Urbanistica Geom. Claudio Buondanno		Titolo Tavola Classificazione del territorio comunale - macrozona	
Dott. Vincenzo D'Amante Geologo Dott. Ugo Galliano Agronomo Ing. Giacomo Martirano V.A.S.		Data Aprile 2012 Aggiornamento		Scala 1:5000	
				N° Tavola 25	

LEGENDA :	
	LIMITI COMUNALI
	MACROZONA DELL'URBANIZZATO
	MACROZONA DELL'AGROFORESTALE
	FASCIA DI RISPETTO AMBIENTALE

