


Comune di San Nicola Arcella
(Provincia di Cosenza)

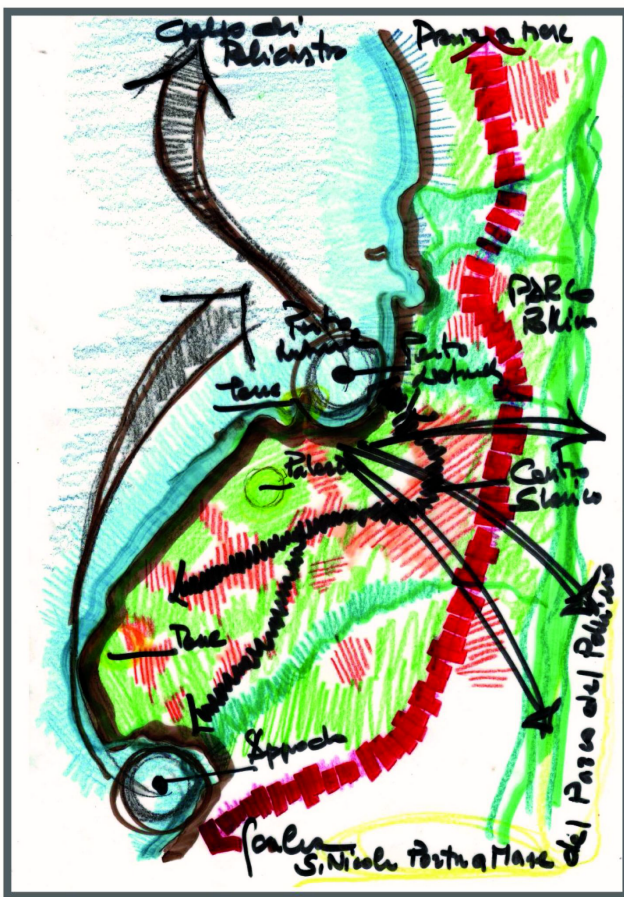

Progetto Preliminare

Psc Piano Strutturale Comunale
(Legge Urbanistica Regionale N°19 del 16 Aprile 2002 e smi)

Progettisti Arch. Emilio Malara Arch. Gianfranco Malara Ing. Vincenzo Romio Ing. Alessandra Legato	Il Sindaco Barbara Mele Responsabile del Settore Tecnico Edilizia Privata ed Urbansiti Geom. Claudio Buondanno	Titolo Tavola Analisi della struttura urbana
Dott. Vincenzo D'Amante Dott. Ugo Gellano Ing. Giacomo Mortaro	Geologo Agronomo V.A.S.	Scala 1:5000
	Data Aprile 2012 Aggiornamento	N° Tavola 26

LEGENDA :

LIMITI COMUNALI

CENTRO STORICO

FASCIA DI RISPETTO AMBIENTALE

AMBITO 1

AMBITO 2

AMBITO 3

AMBITO 4

AMBITO 5

SPIAGGIA

CURVA DI LIVELLO MT 75 S.L.M

PARCHEGGI

AREE DESTINATE ALLA PROTEZIONE CIVILE:

AREE DI ATTESA

(A1)=5.500 mq - campo sportivo
Area per roulotte e containerpoli

(A2)=2.600 mq - Parcheggio comunale di Via Nazionale

(A3)=1.200 mq - Parcheggio comunale in pross. sede municipale

(A4)=1.800 mq - Piazz. scuola elementare e materna

Superficie totale = 12.100 mq

AREE DI RICOVERO DELLA POPOLAZIONE

